

PV-Anlage Mappach, Bruck i.d.OPf.
 Voltgrün Energie GmbH

Übersichtskarte

Bericht Nr. 3210515


Anlage 1.1

Datum: 08.04.2021

Maßstab: siehe Maßstab

Bearbeiterin: Katharina Feid M. Sc.



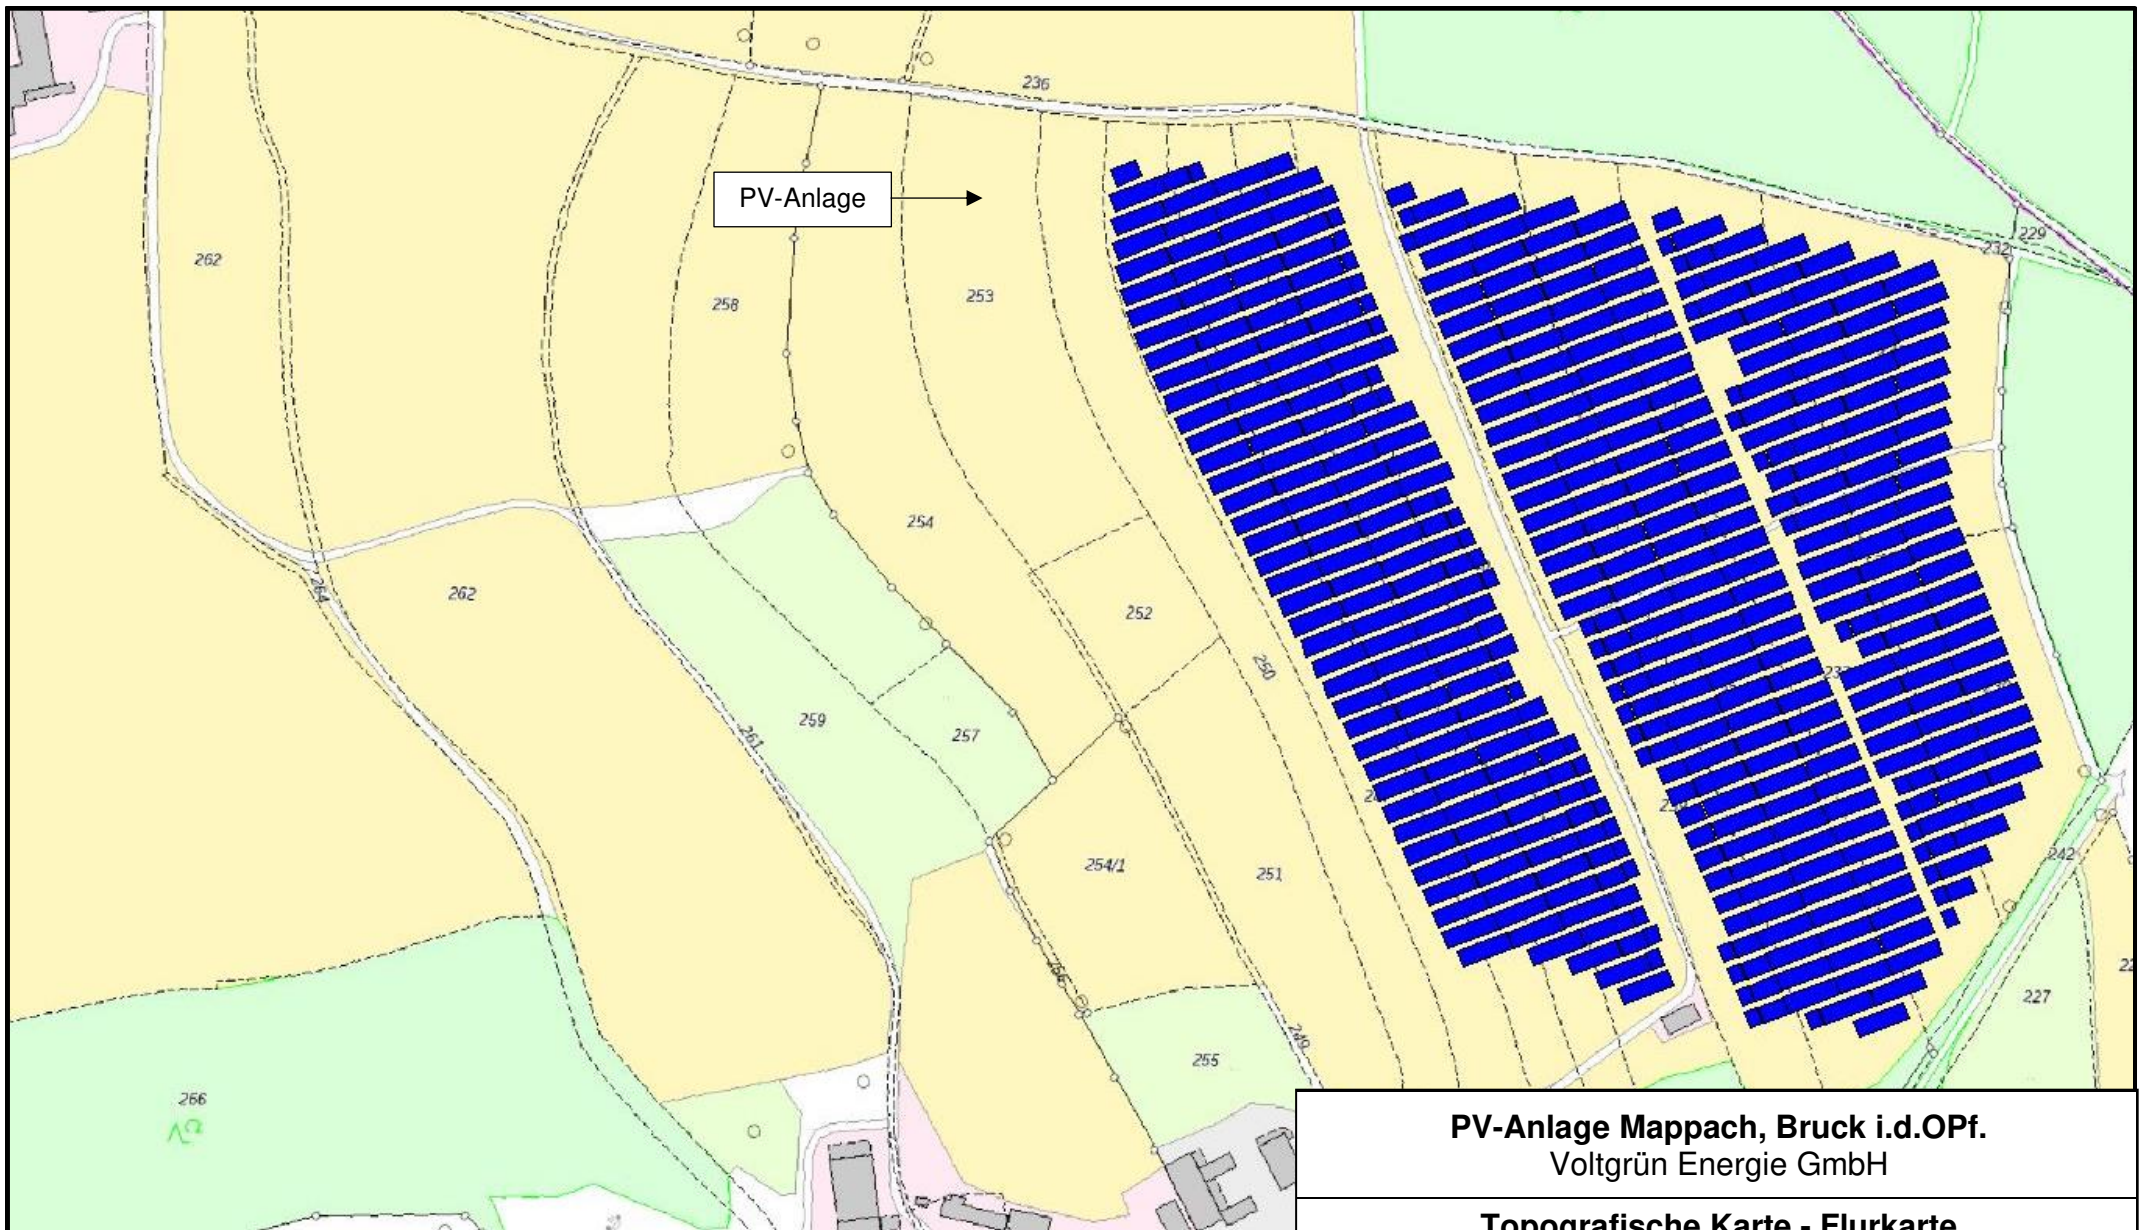

PV-Anlage Mappach, Bruck i.d.OPf.
 Voltgrün Energie GmbH

Topografische Karte - Flurkarte

Bericht Nr. 3210515


Anlage 1.2

Datum: 08.04.2021

Maßstab: 1 : 5200

Bearbeiterin: Katharina Feid M. Sc.



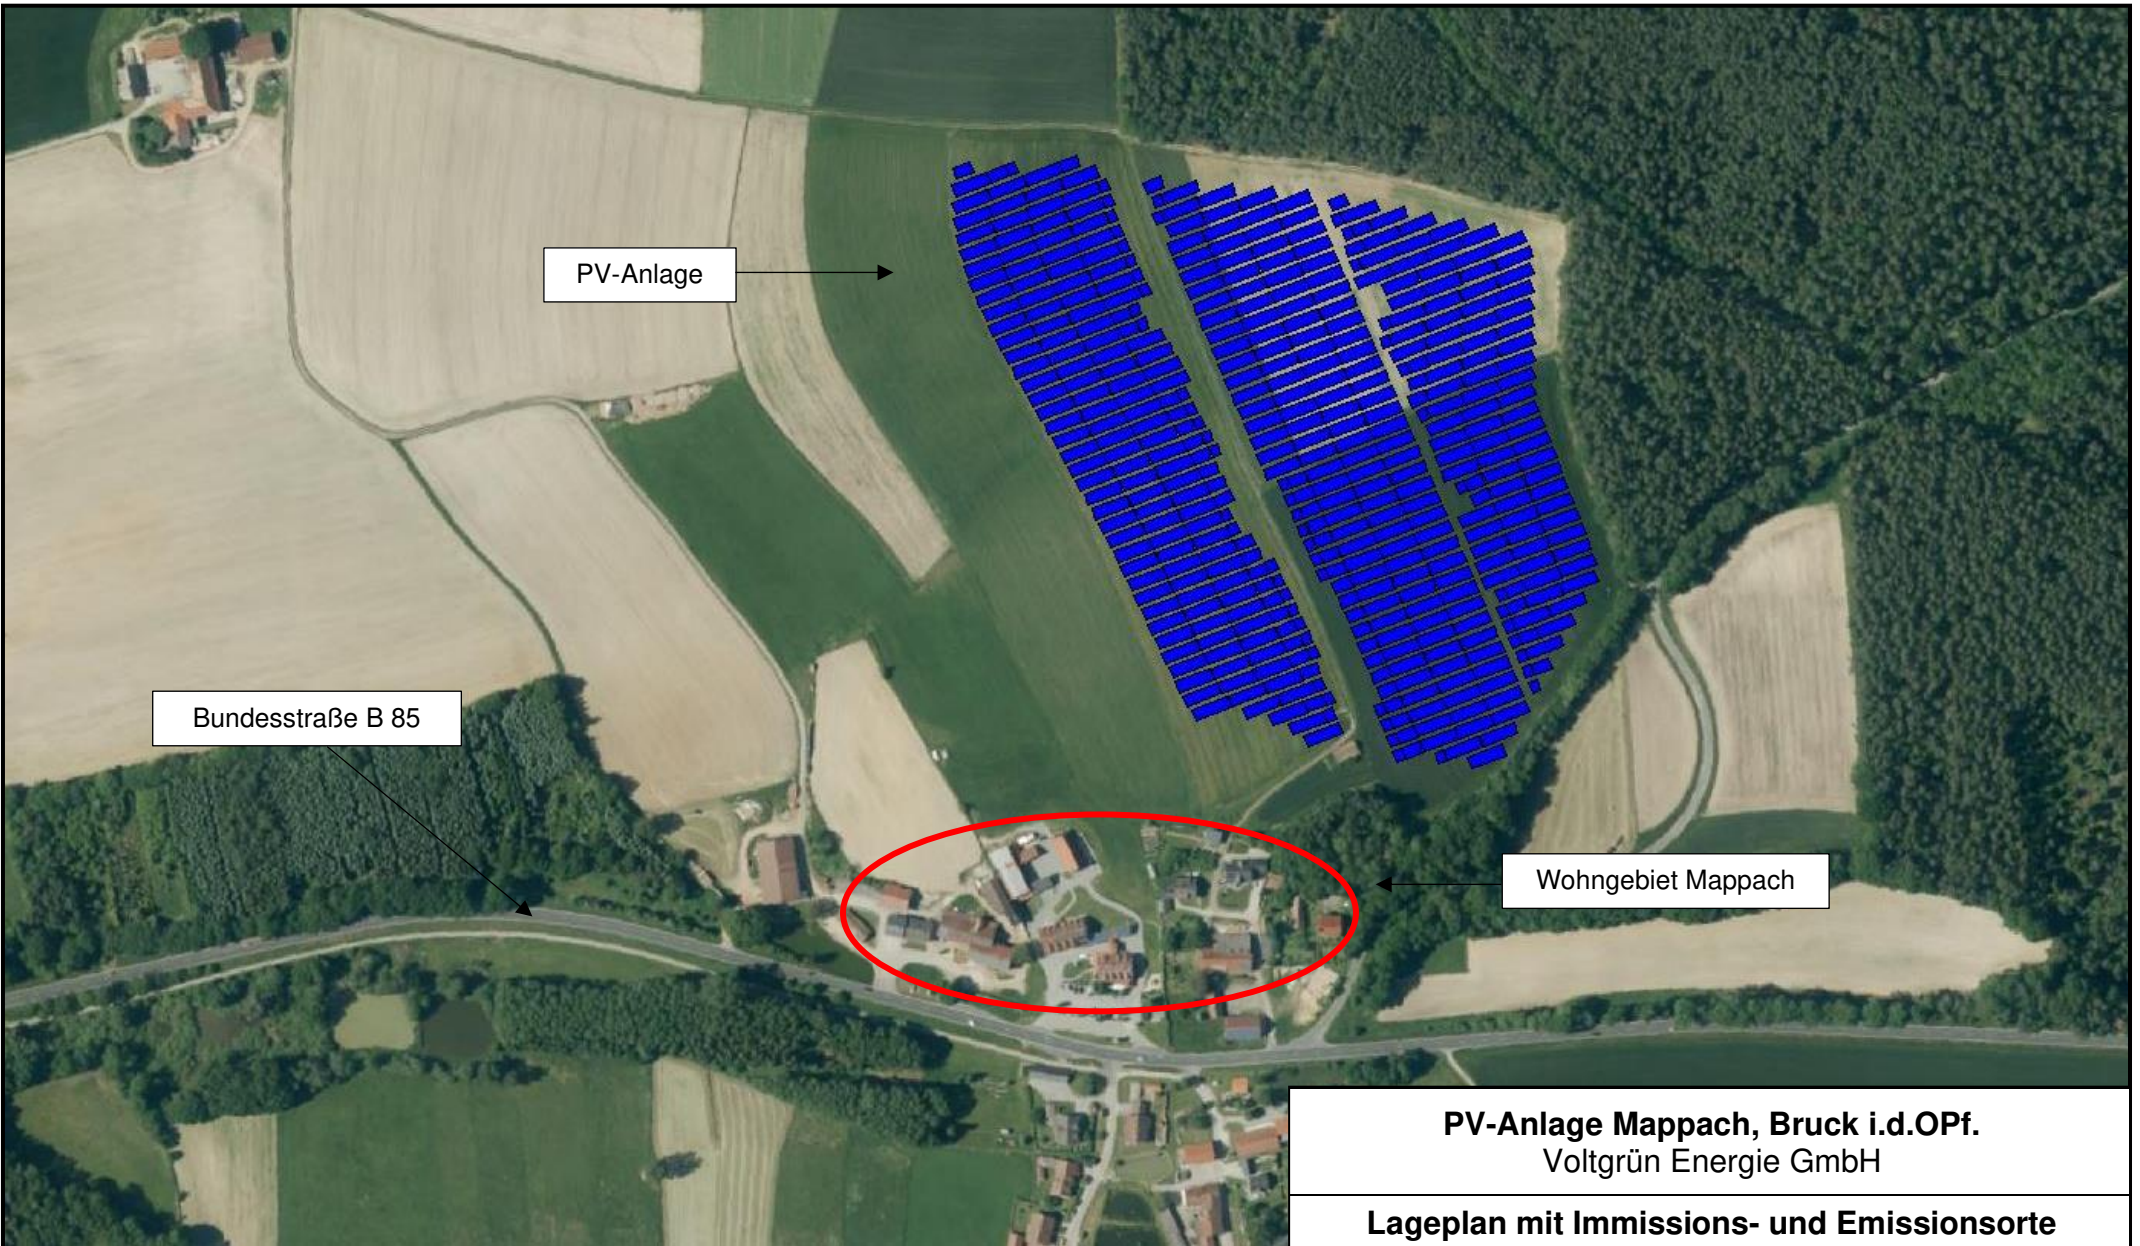

PV-Anlage

Bundesstraße B 85

Wohngebiet Mappach

PV-Anlage Mappach, Bruck i.d.OPf.
Voltgrün Energie GmbH

Lageplan mit Immissions- und Emissionsorte

Bericht Nr. 3210515

Anlage 1.3

Datum: 08.04.2021

Maßstab: 1: 6800

Bearbeiterin: Katharina Feid M. Sc.

