


Markt Bruck i. d. Oberpfalz

Landkreis Schwandorf

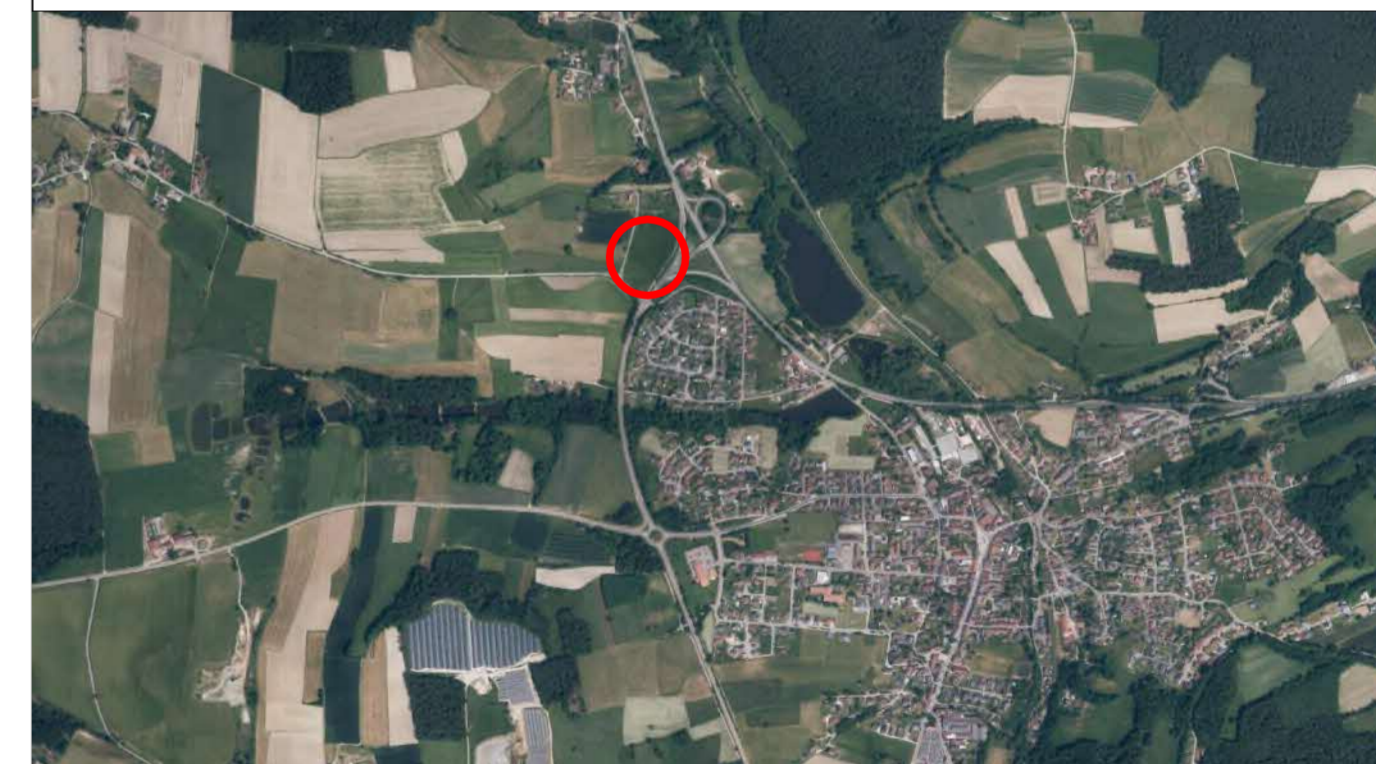

Index	Art der Änderung	Datum	Bearbeiter	Prüfer
00				
01				
02				
03				
04				

Karten grundlage: Aklis UTM 22 Stand 2023 Haupthöhenystem: NNH

VORHABENBEZOGENER BEBAUUNGSPLAN		Plannummer:	
" Einzelhandel an der Schöngraser Straße" mit integriertem Grünordnungsplan		Leistungsphase: Vorhaben- und Erschließungsplan	
Maßstab: 1:500	Index / Datum: 00 / 18.12.2025		

Vorhabensträger: KIST Projekt GmbH & Co.KG Stadtgraben 32, 94315 Straubing (Datum) (Unterschrift)	Entwurfverfasser: (Datum) (Unterschrift)
---	---